
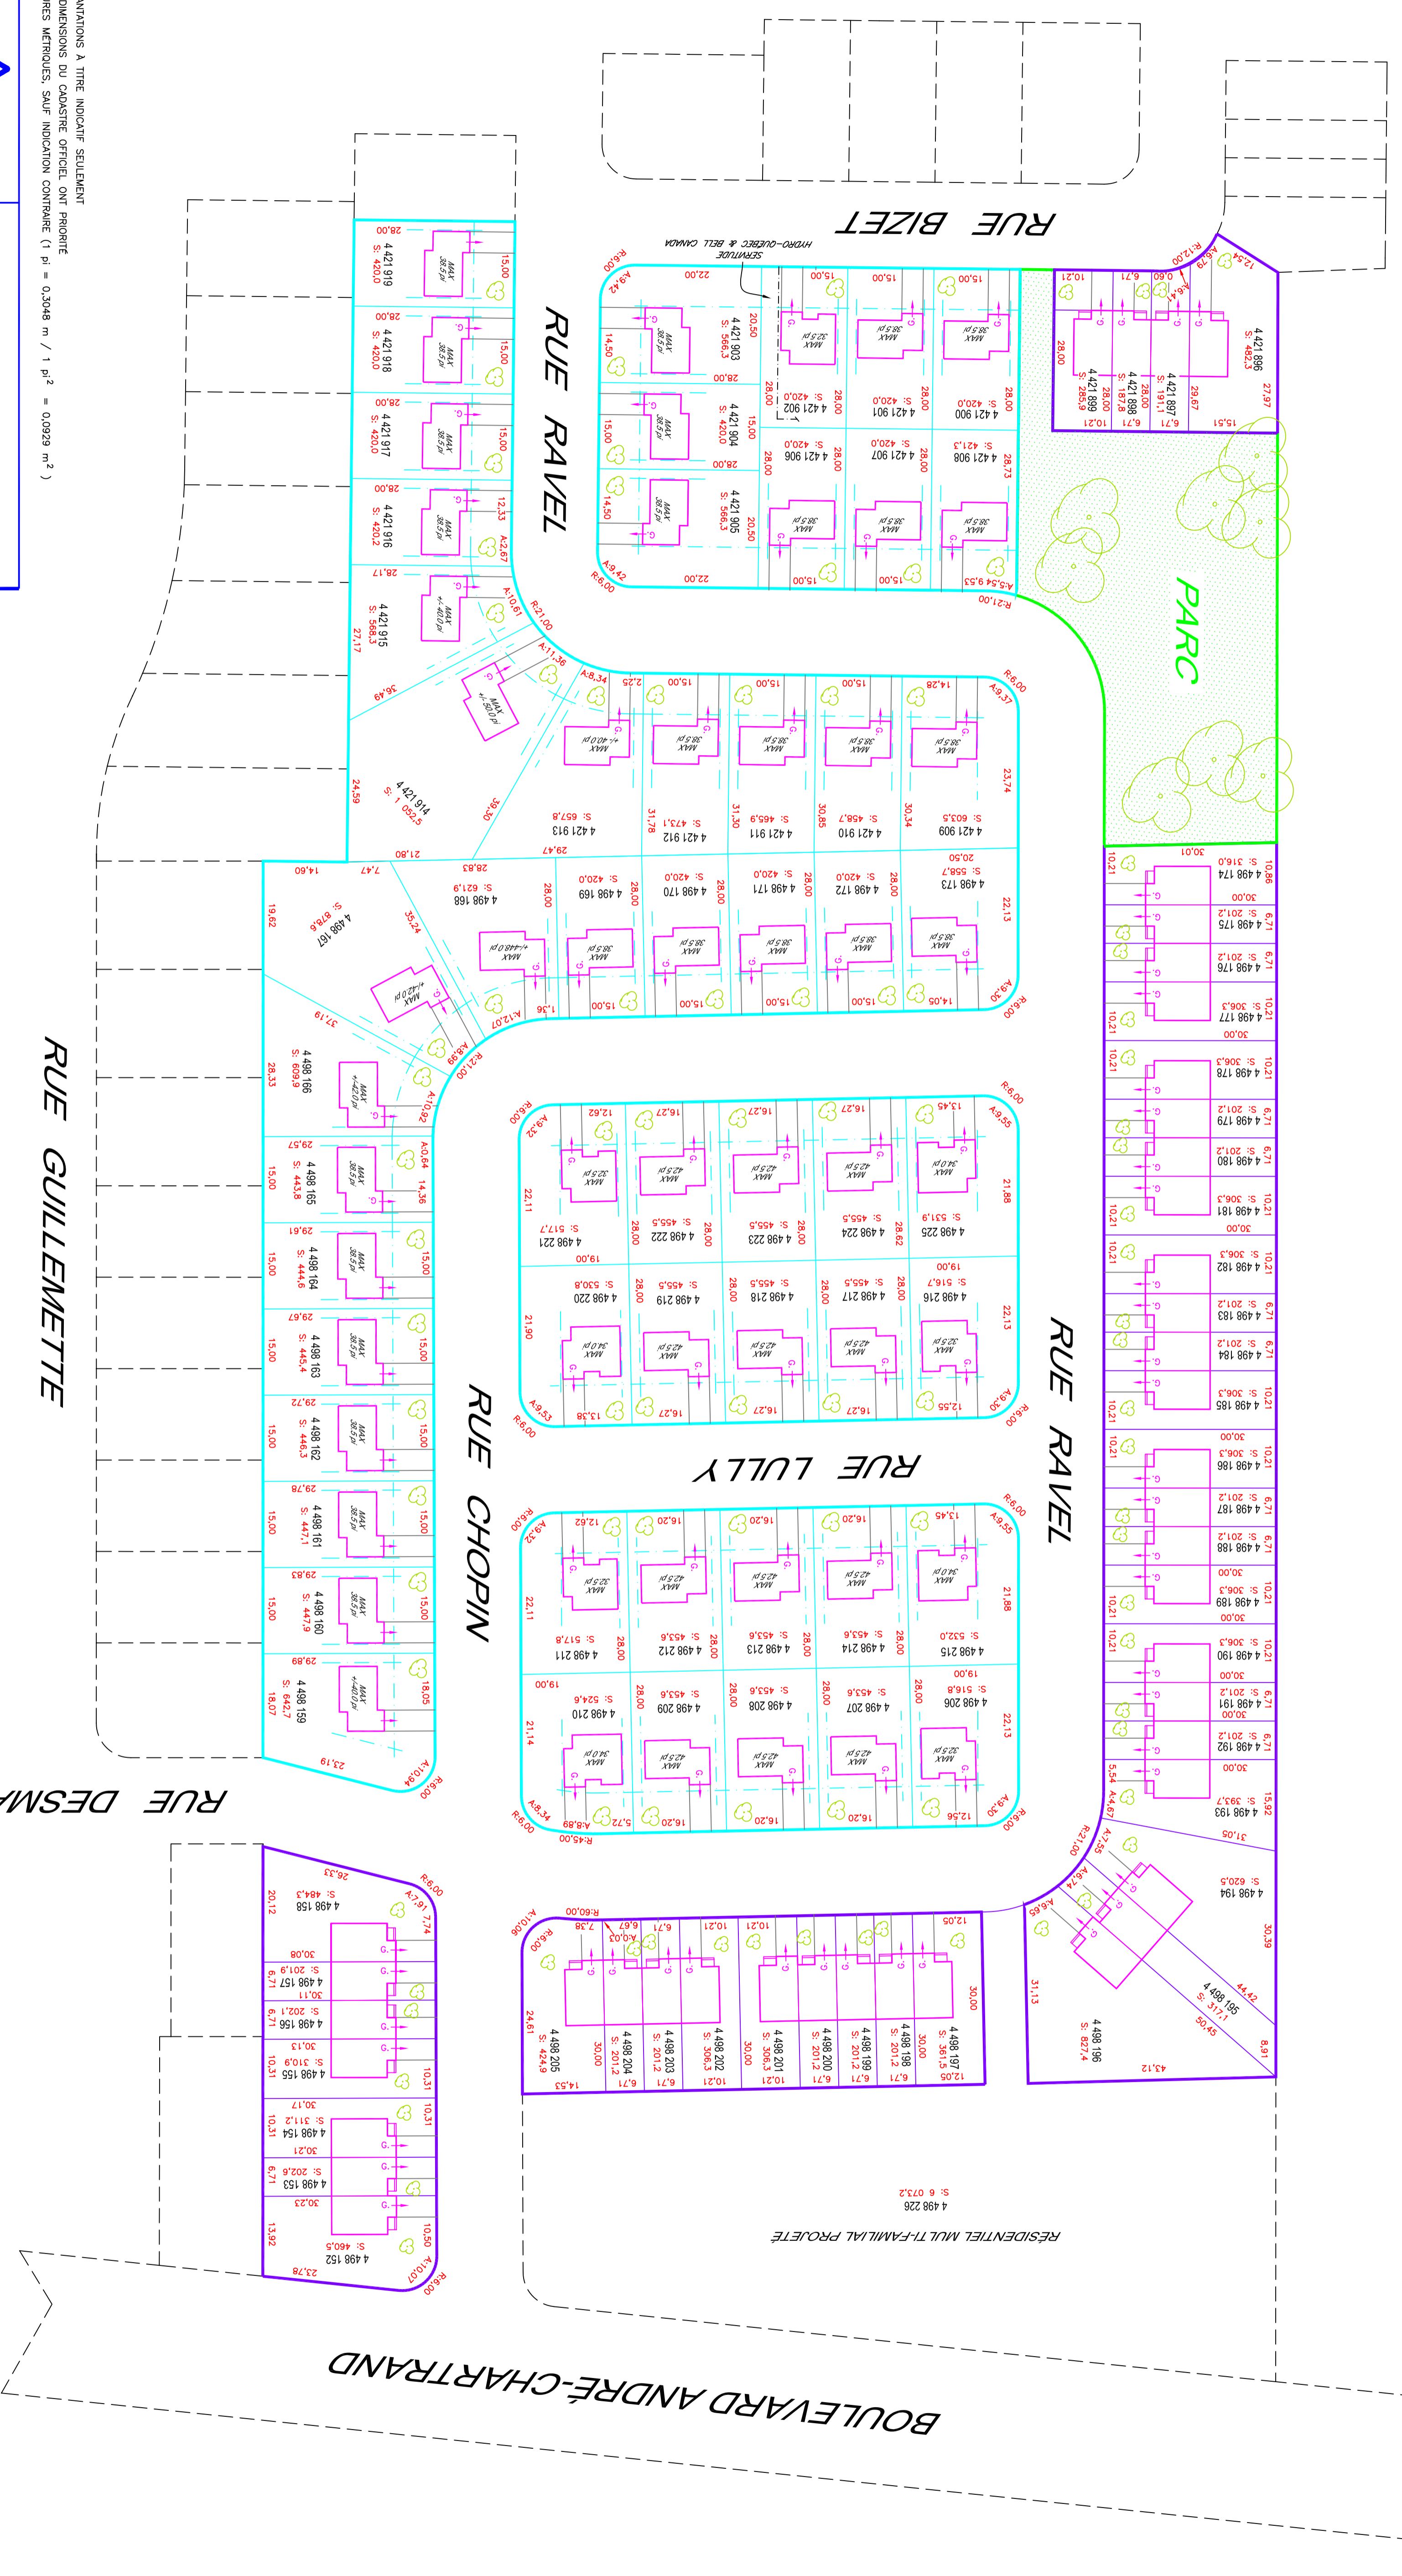


LES HABITATIONS SYLVAIN DESROCHERS INC

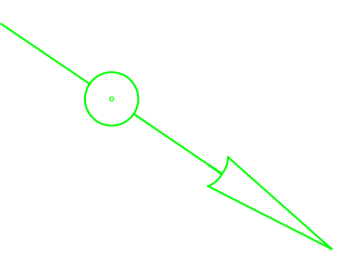

NOTE: IMPLANTATIONS A TITRE INDICATIF SEULEMENT
 NOTE: LES DIMENSIONS DU CADASTRÉ OFFICIEL ONT PRIORITÉ
 NOTE: MESURES MÉTRIQUES, SAUF INDICATION CONTRAIRE (1 pi² = 0,9093 m²)

Louis Boudreault
 arpenteur-géomètre
 151, RUE SAINT-JOSEPH, VILLE DE YVERVILLE
 C.S. 27 N2 TELÉPHONE: 454-028 FAX: 454-484

PLAN-PROJET DE LOTISSEMENT
 sur le lot 4 421 896, etc.
 (VOIR AU PLAN)

PRÉPARÉ À: VALDREUIL-DORION
 PAR: LOUIS BROUDREAULT

CADASTRE: **du Québec**
 (VOIR AU PLAN)
 CIRCOSCRIPTION ÉLECTORALE: **Yaudreuil**
 MUNICIPALITÉ: **Ville de Yaudreuil-Dorion**

COPIE CONFORME:

ÉCHELLE: **1:800 (S.I.)**
 DATE: **26-05-2010**
 MINUTE: **15 808**
 DOSSIER: **B09-501**